


PIANTA PIANO TERRA

SCALA 1:100

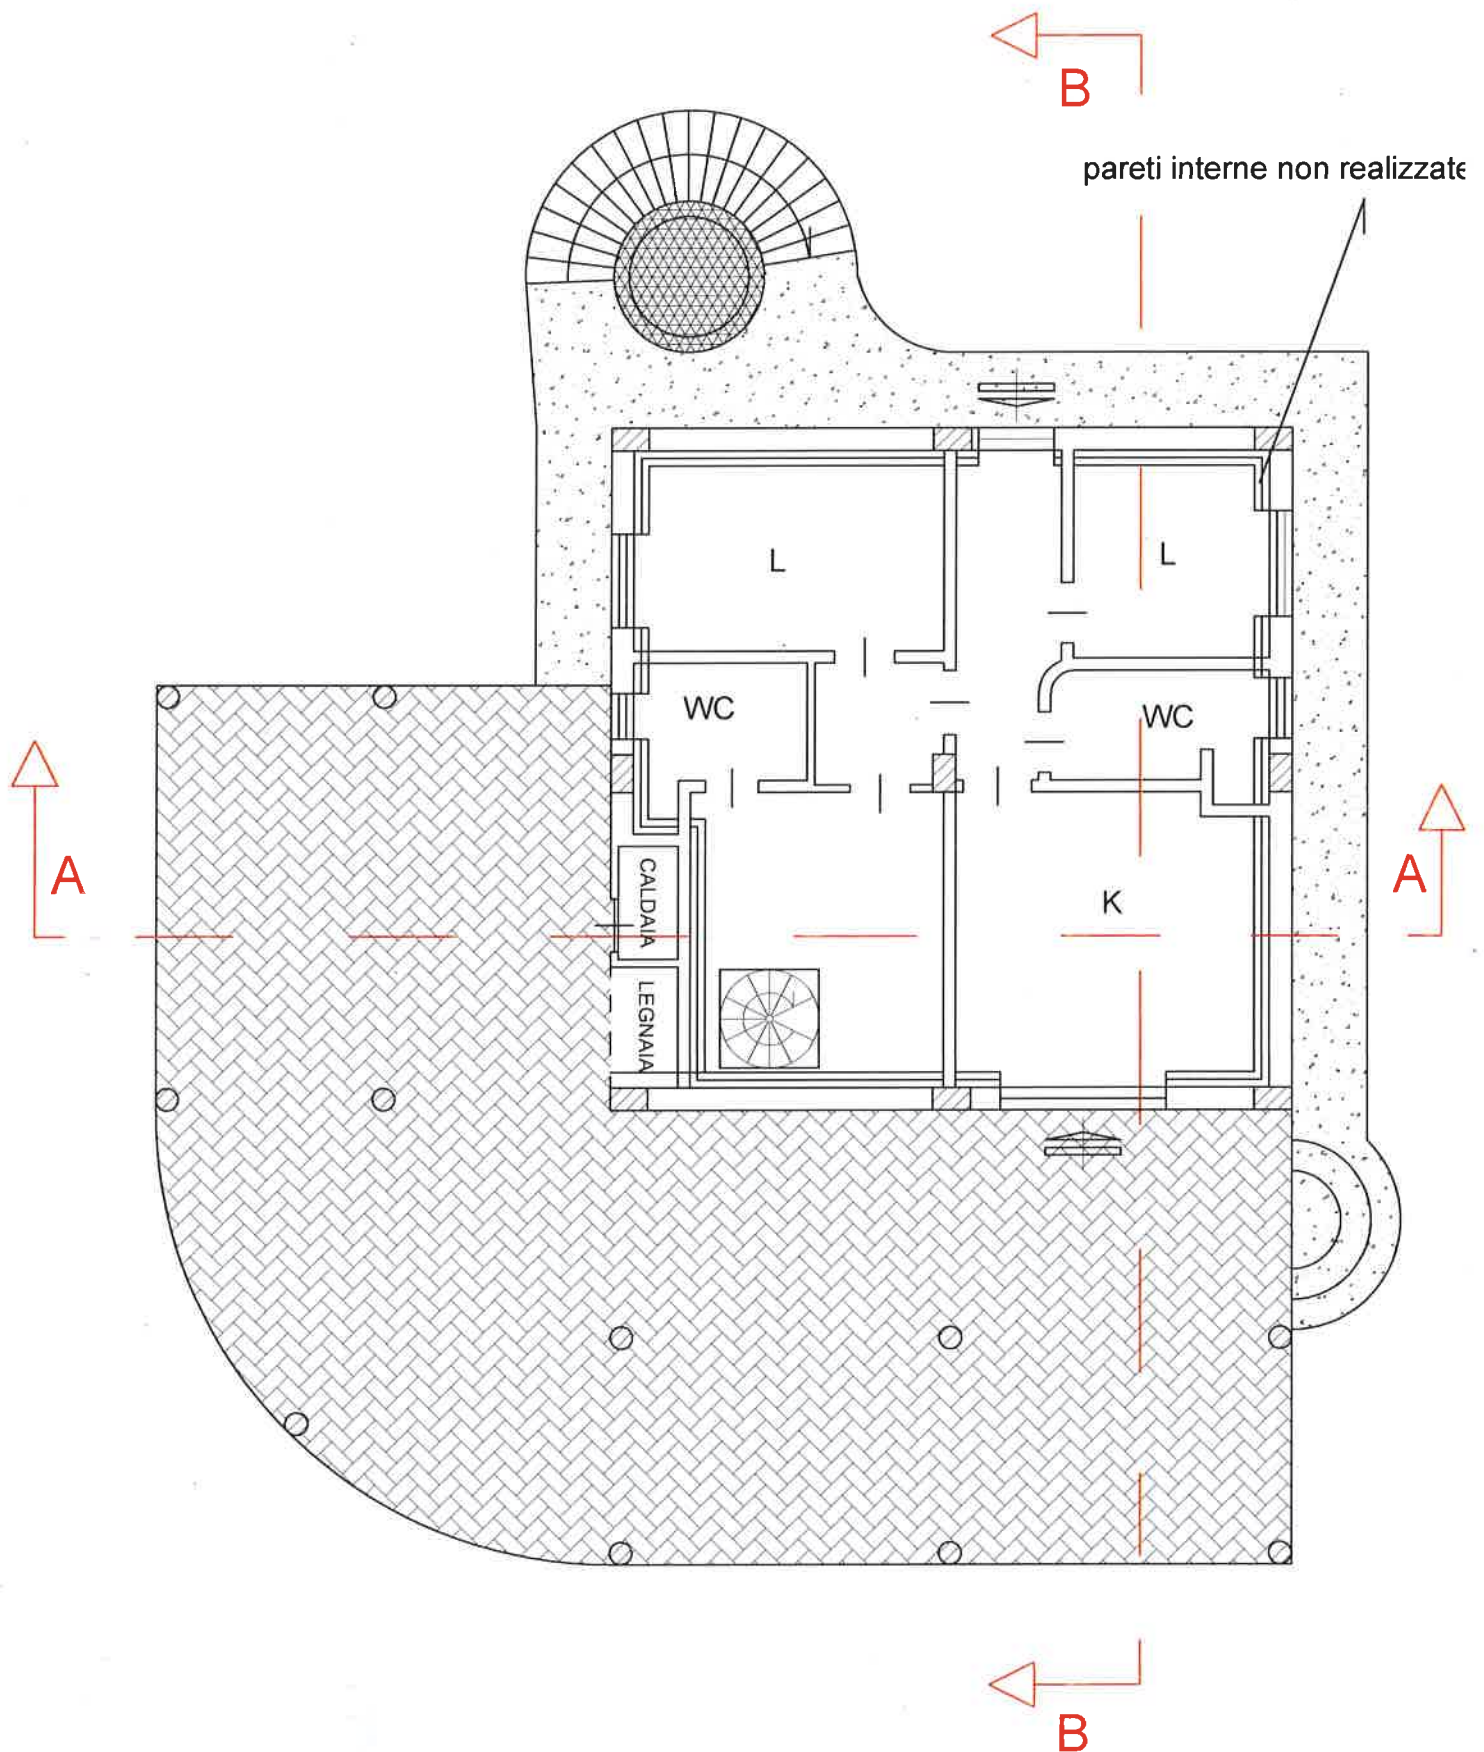

PIANTA PRIMO PIANO

SCALA 1:100

