

COMUNE DI TROPEA

PROVINCIA DI VIBO VALENTIA







VARIANTE AL PROGETTO DI
RISTRUTTURAZIONE EDILIZIA PREVIA
DEMOLIZIONE E RICOSTRUZIONE DI UN
FABBRICATO RESIDENZIALE IN TROPEA
(VV)

COMMITTENTE: ROMANO FRANCESCO nato a Tropea (VV) il 11-09-1977
C.F. : RMN FNC 77P11 L452V


ALLEGATI:

ALLEGATO N.2.2 - PROGETTO ARCHITETTONICO - STATO DI VARIANTE

IL PROGETTISTA STRUTTURALE
arch. Godano Elena

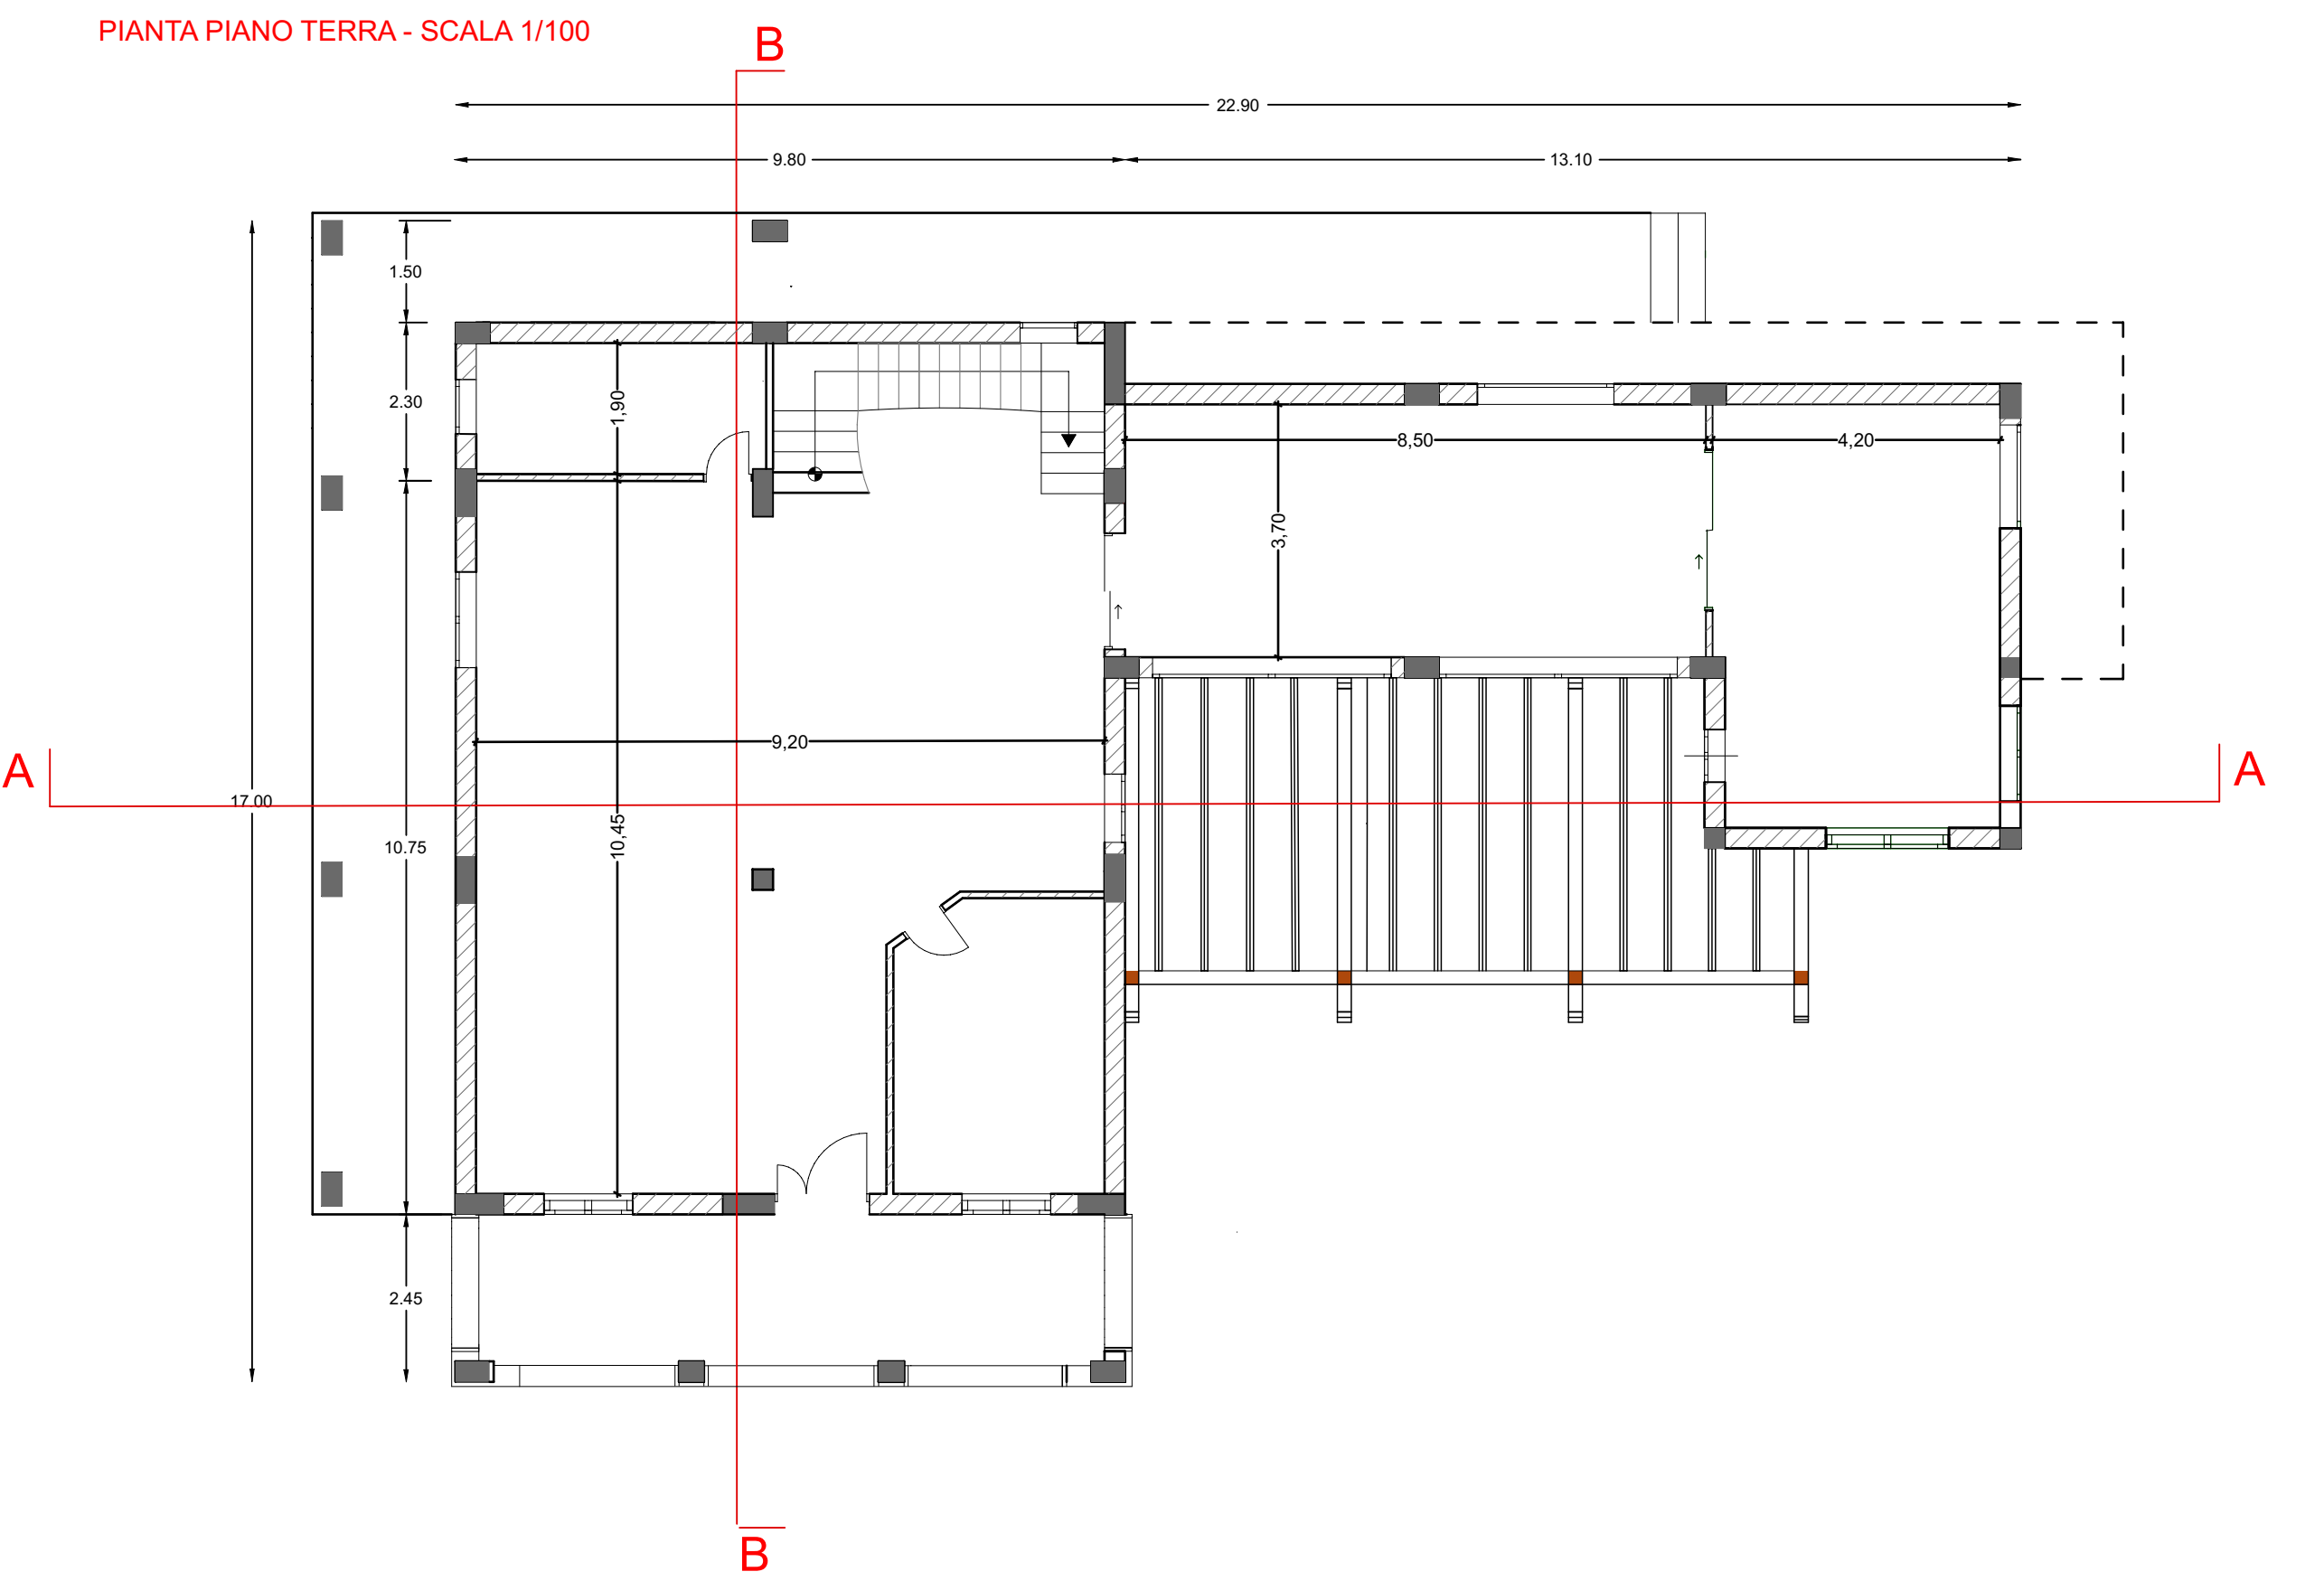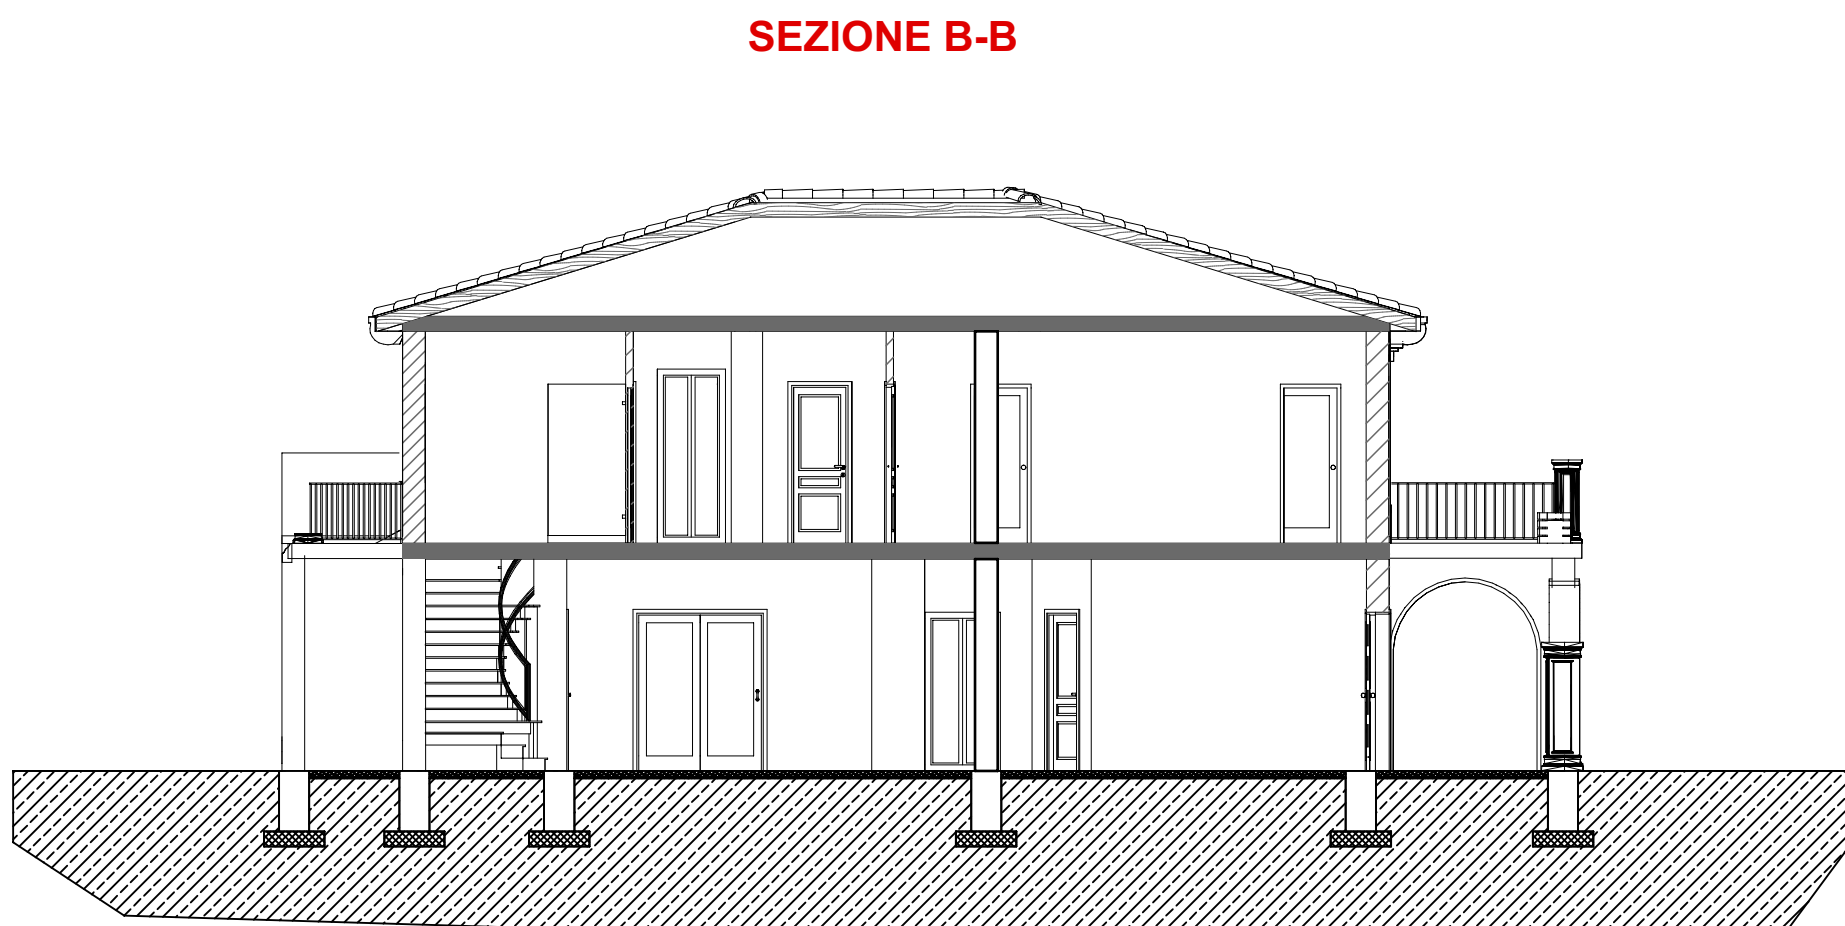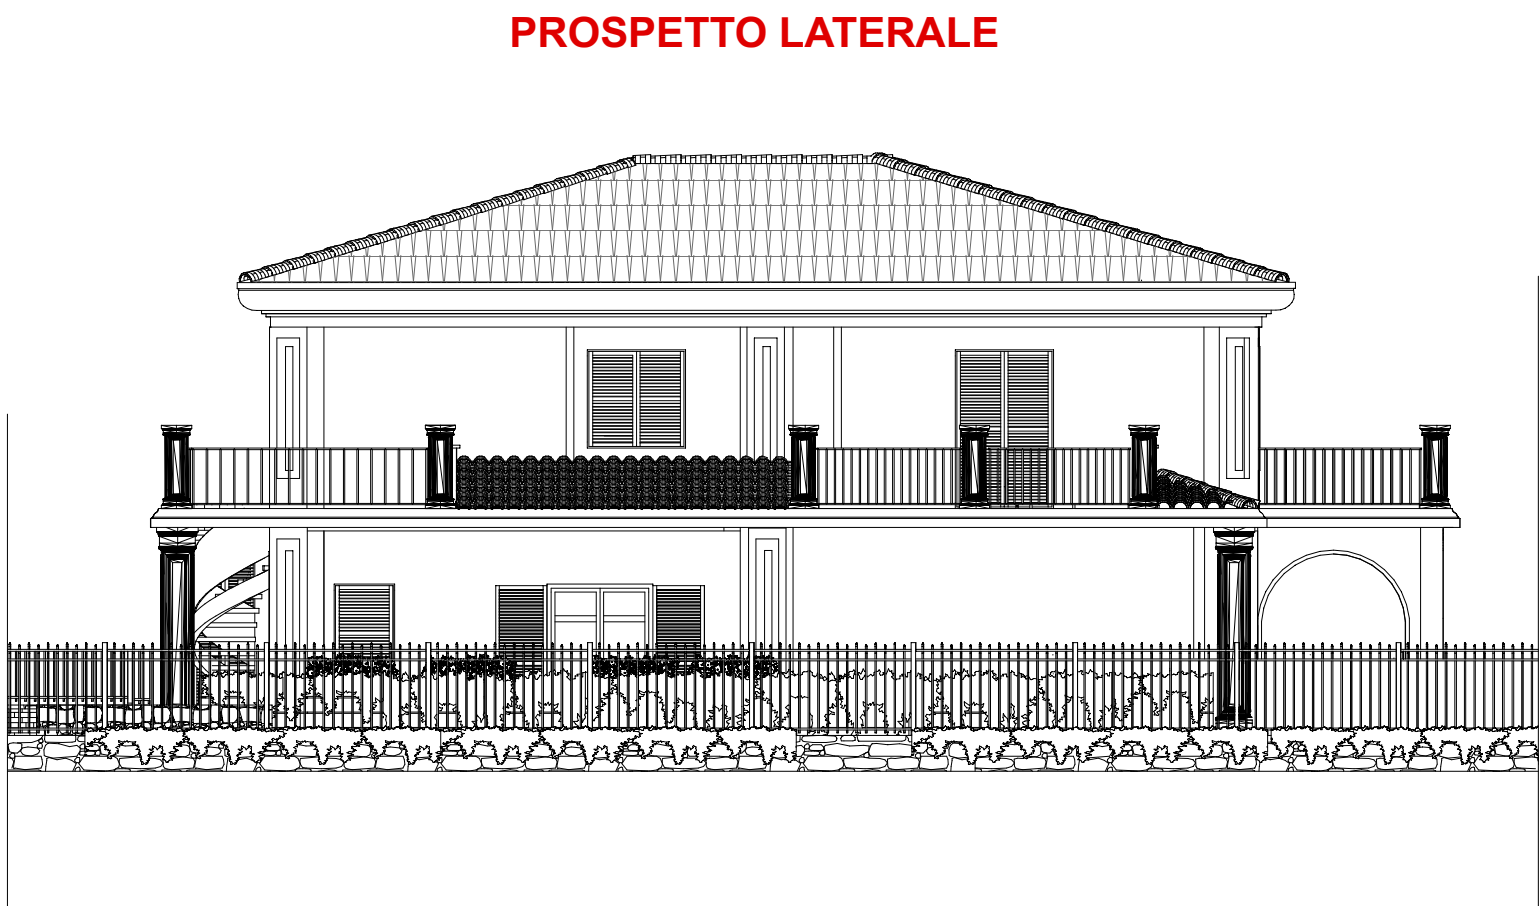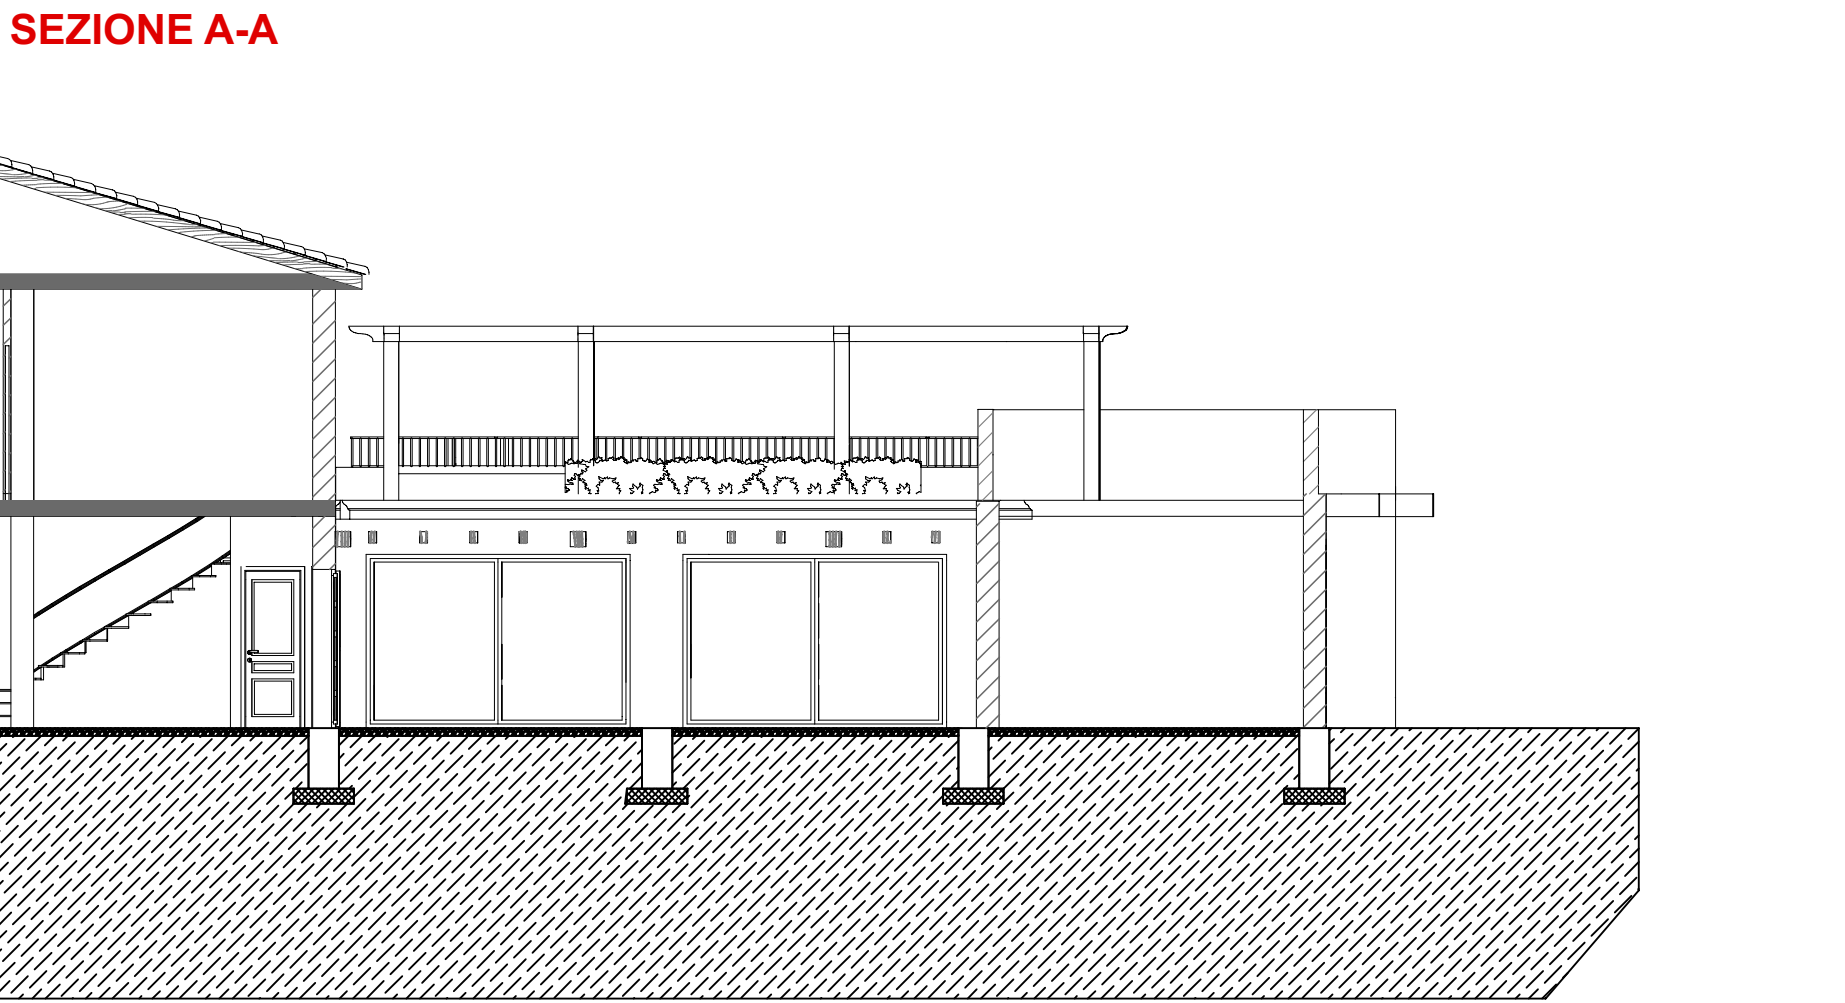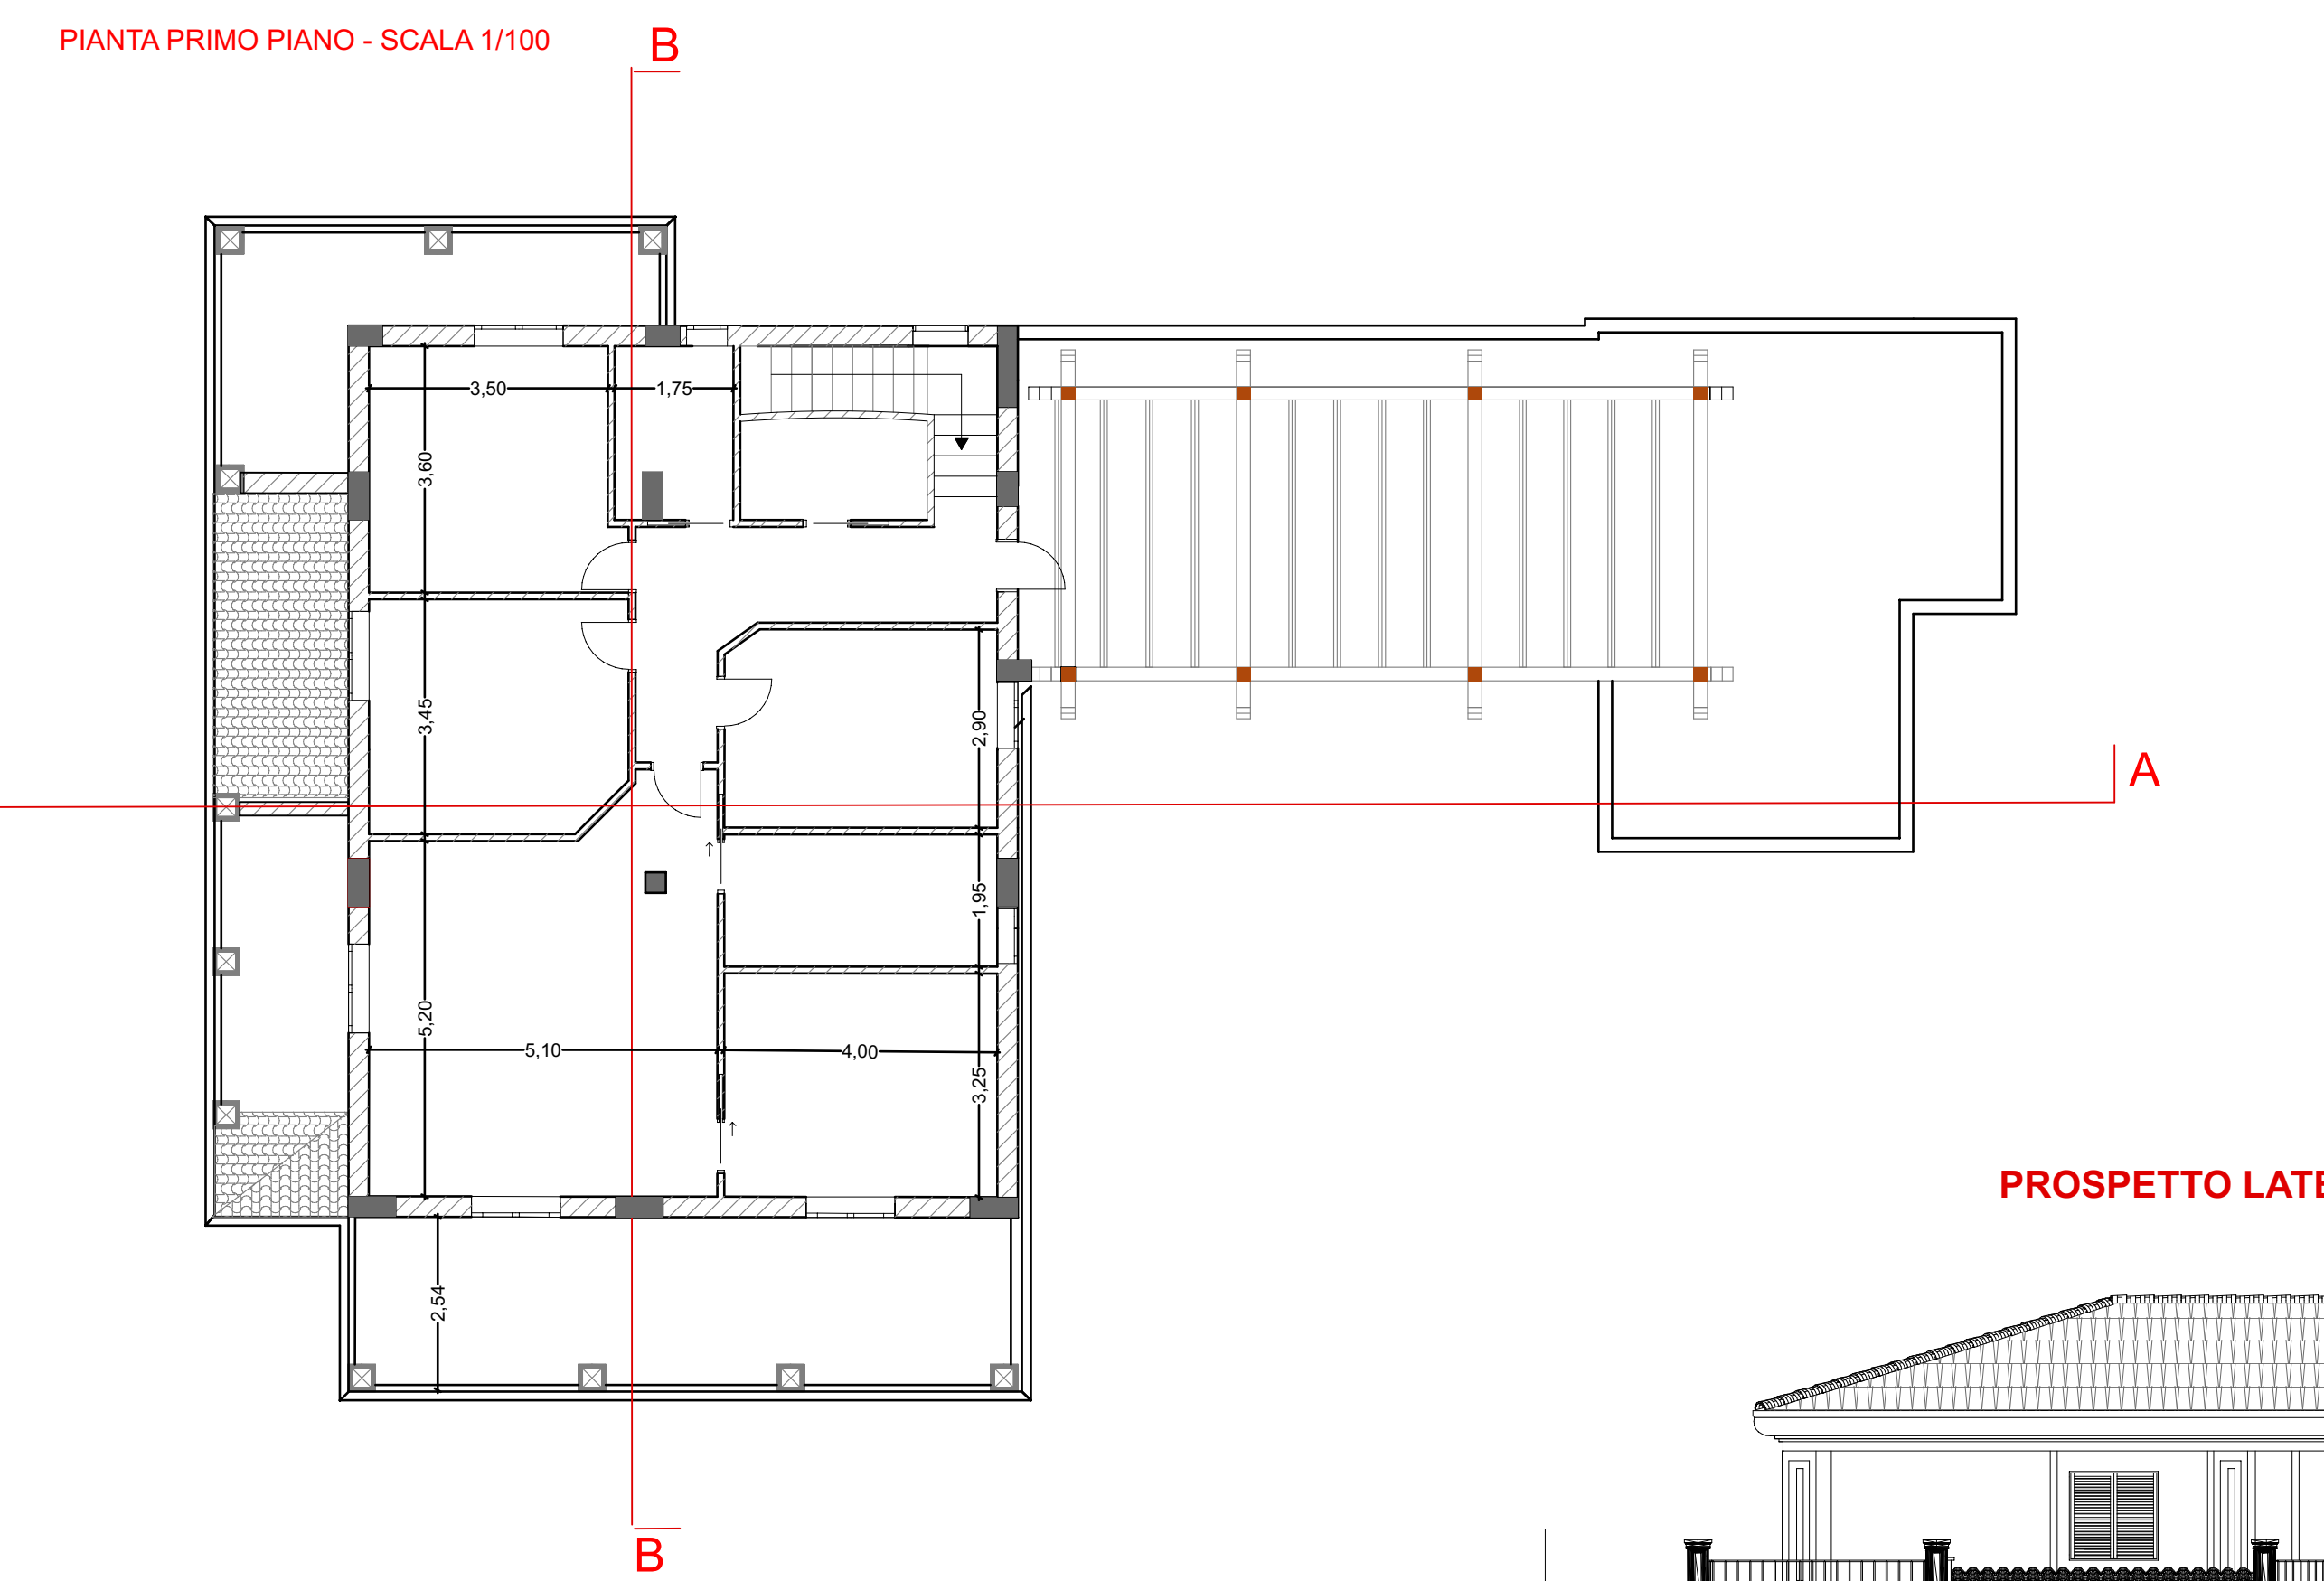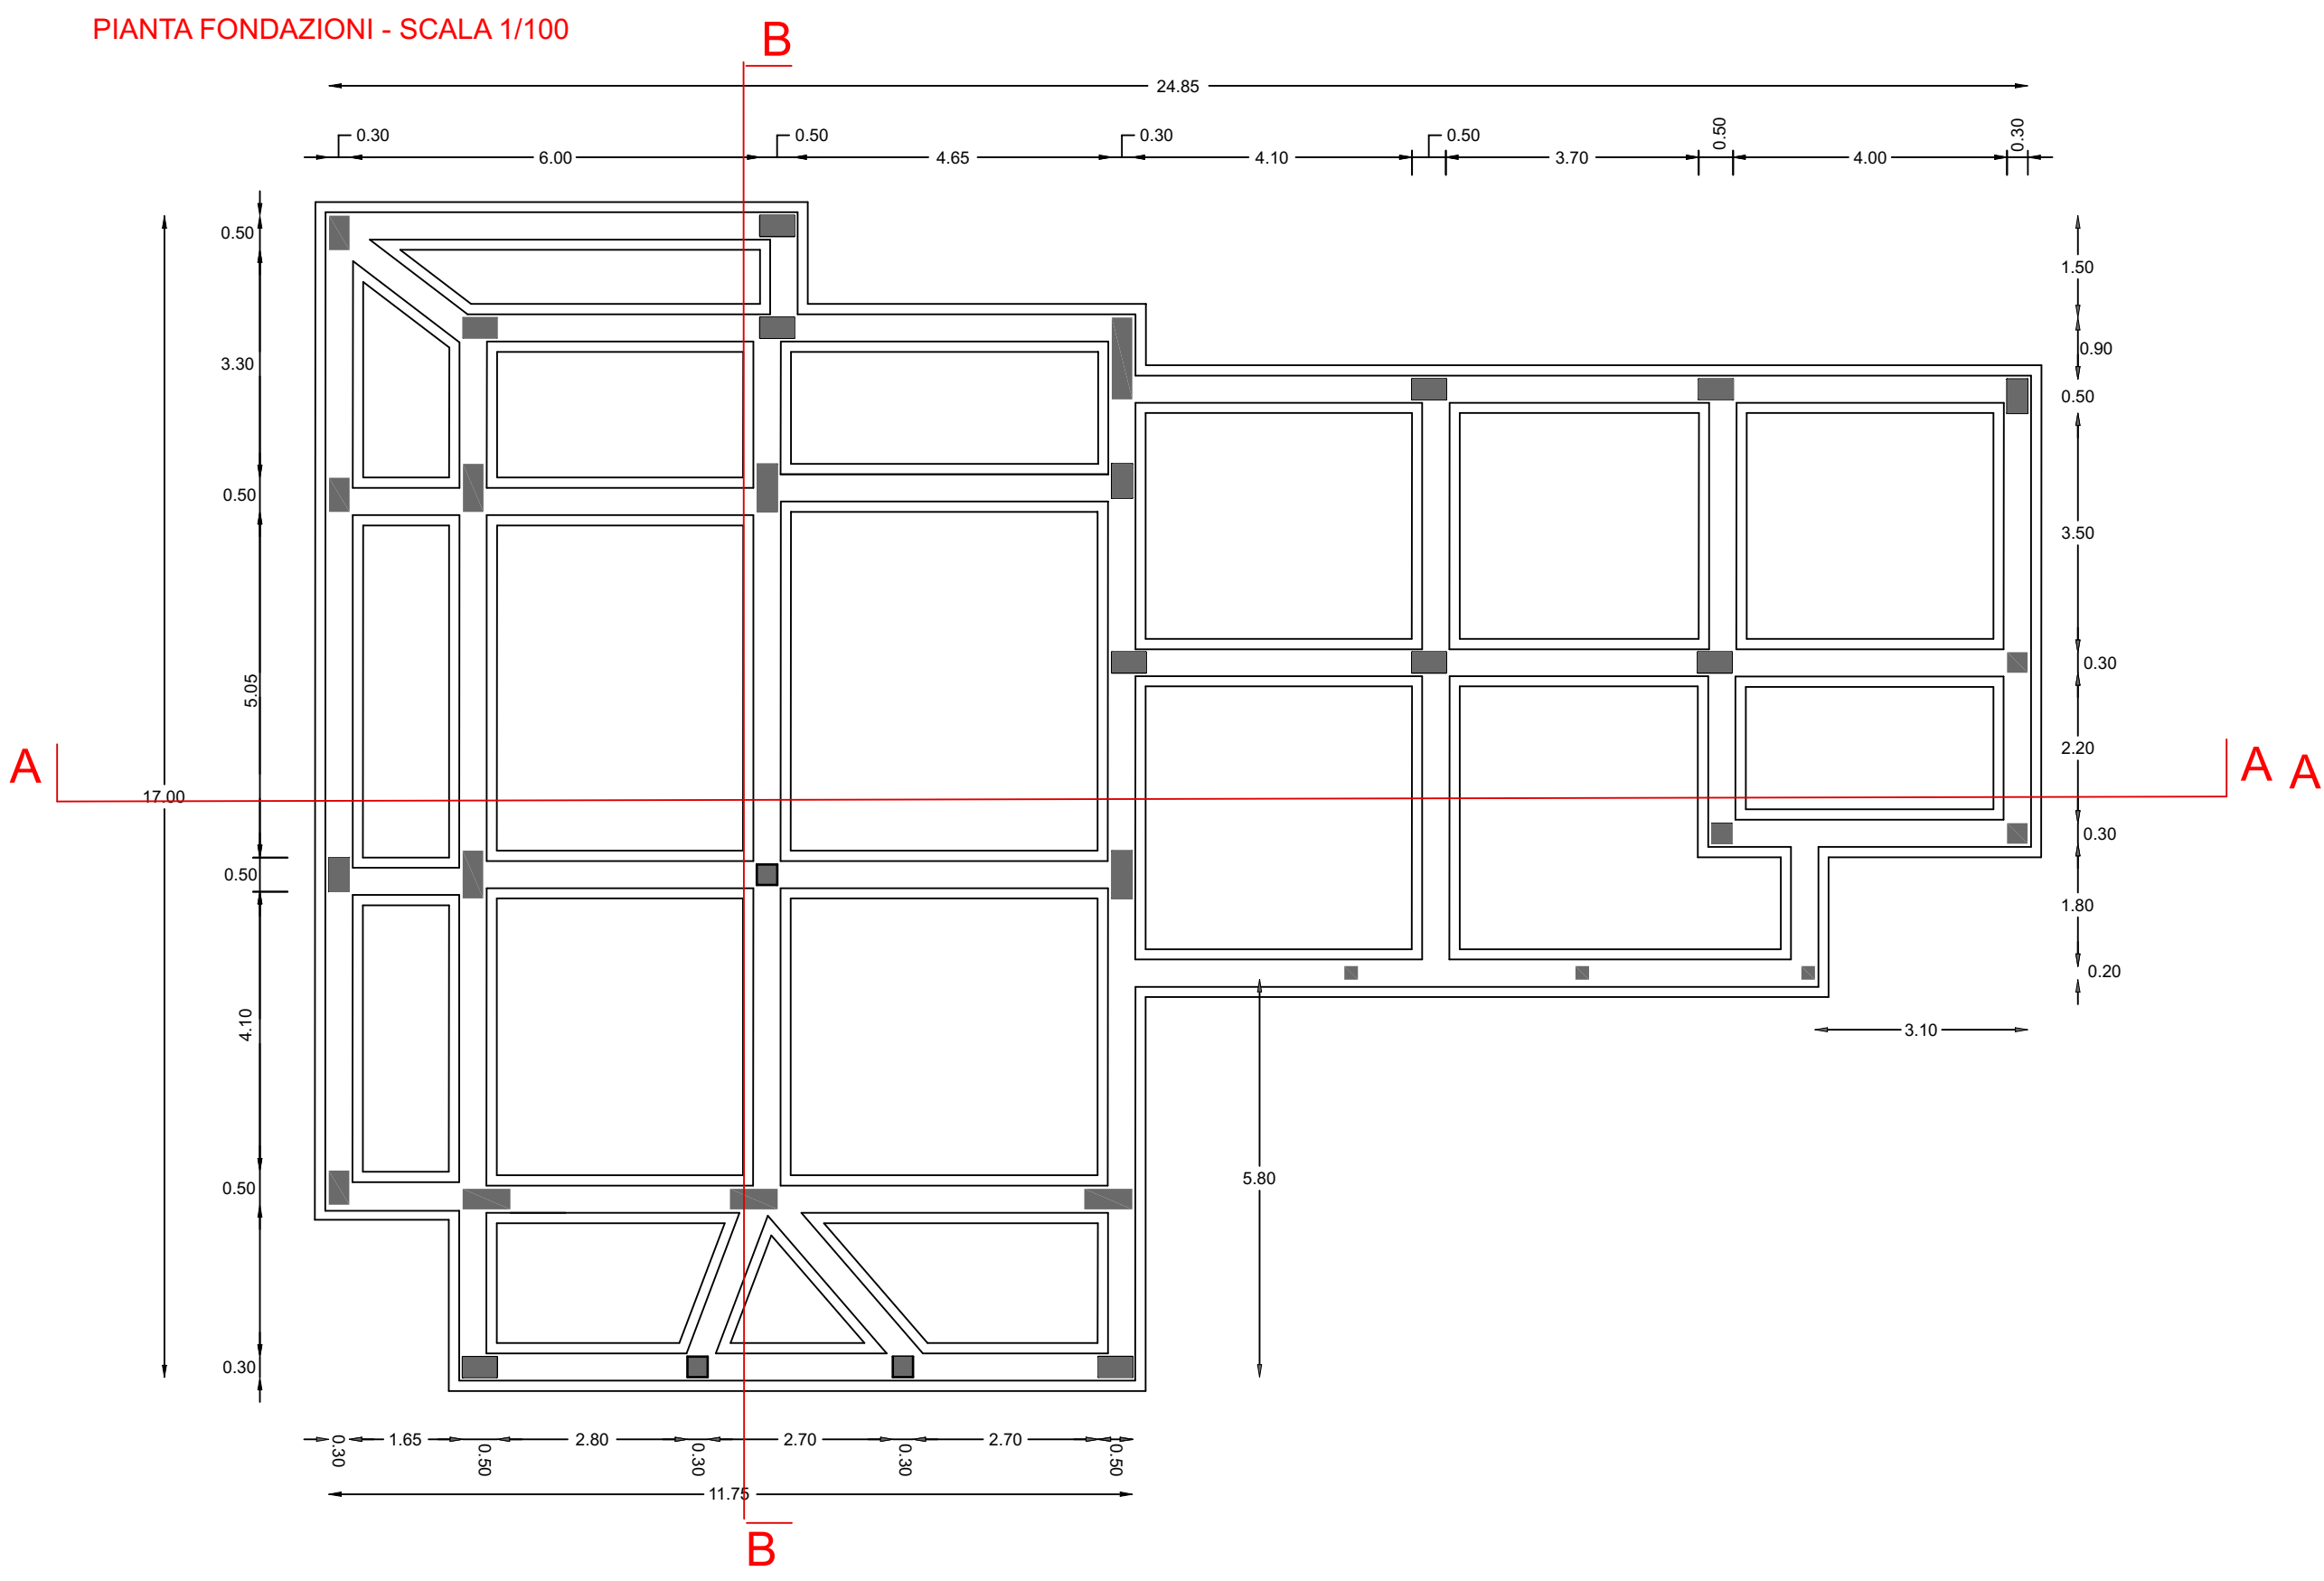

PIANTA COPERTURA

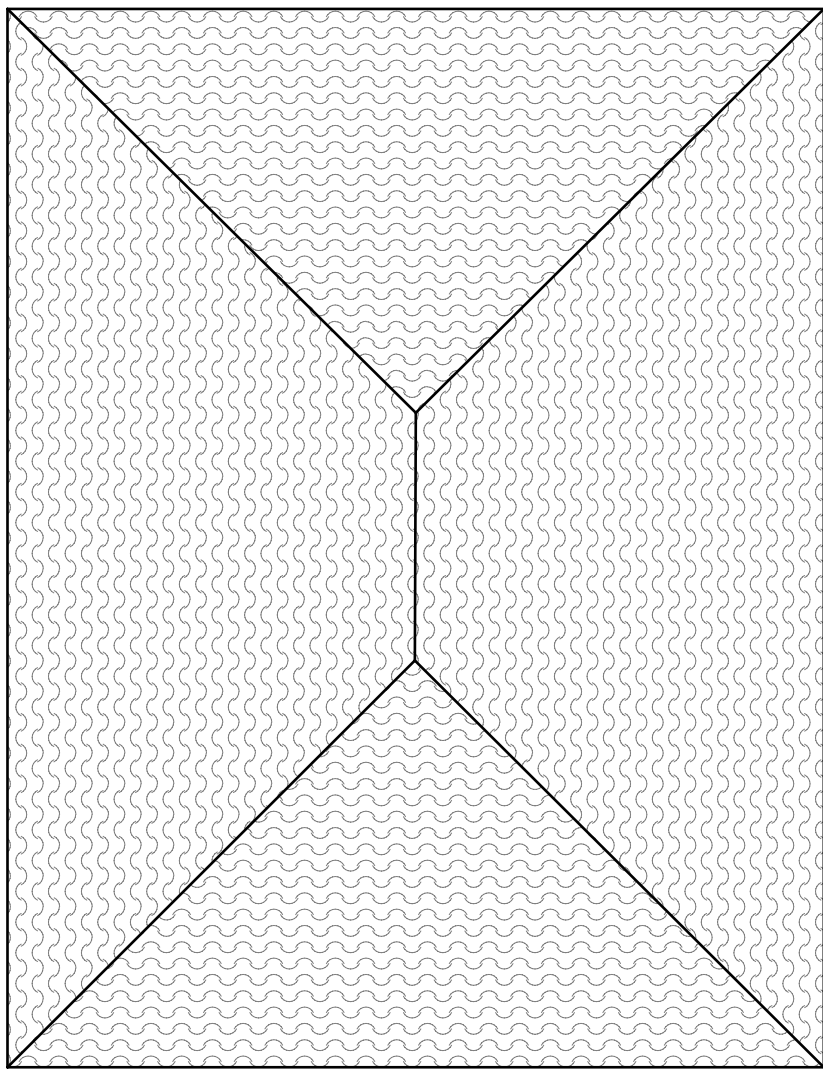

PROSPETTO FRONTALE

